ДЕТАЛЬНИЙ ПЛАН ТЕРИТОРІЇ

ЗЕМЕЛЬНОЇ ДІЛЯНКИ ДЛЯ РОЗМІЩЕННЯ ТА ЕКСПЛУАТАЦІЇ ОСНОВНИХ, ПІДСОБНИХ І ДОПОМІЖНИХ БУДІВЕЛЬ ТА СПОРУД ПІДПРИЄМСТВАМИ, ЩО ПОВ'ЯЗАНІ З КОРИСТУВАННЯМ НАДРАМИ ЗА МЕЖАМИ НАСЕЛЕНИХ ПУНКТІВ ЛИСІВСЬКОЇ СІЛЬСЬКОЇ РАДИ ПОКРОВСЬКОГО РАЙОНУ ДОНЕЦЬКОЇ ОБЛАСТІ
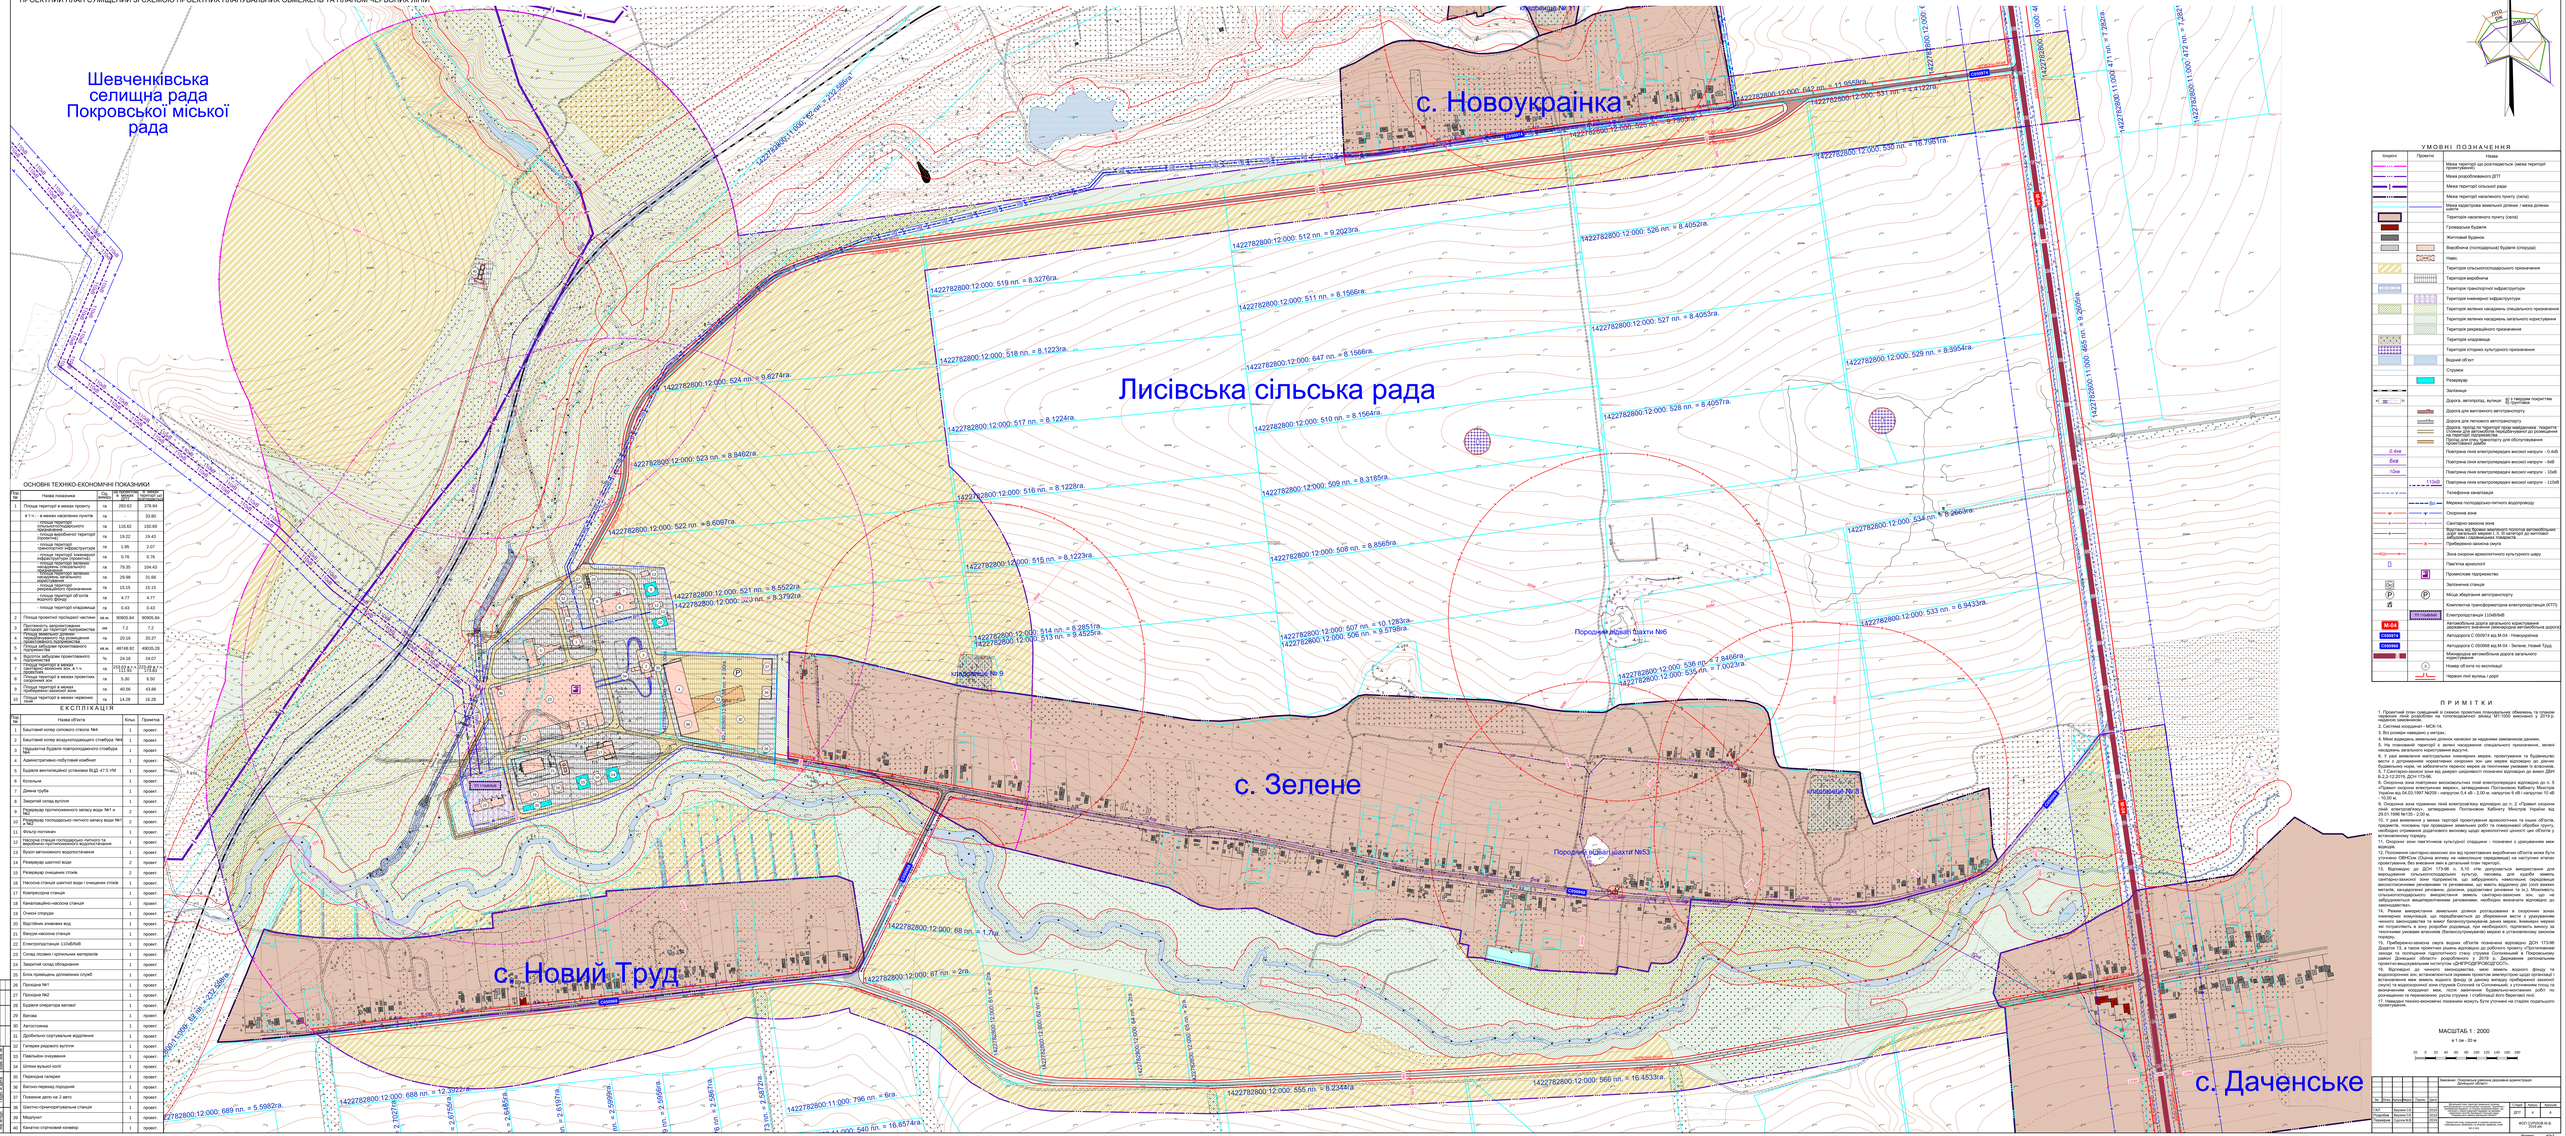
ПРОЕКТНИЙ ПЛАН СУМІЩЕНИЙ ЗІ СХЕМОЮ ПРОЕКТНИХ ПЛАНУВАЛЬНИХ ОБМЕЖЕНЬ ТА ПЛАНОМ ЧЕРВОНИХ ЛІНІЙ