



План існуючого використання території із зображенням існуючих планувальних обмежень, М 1:500

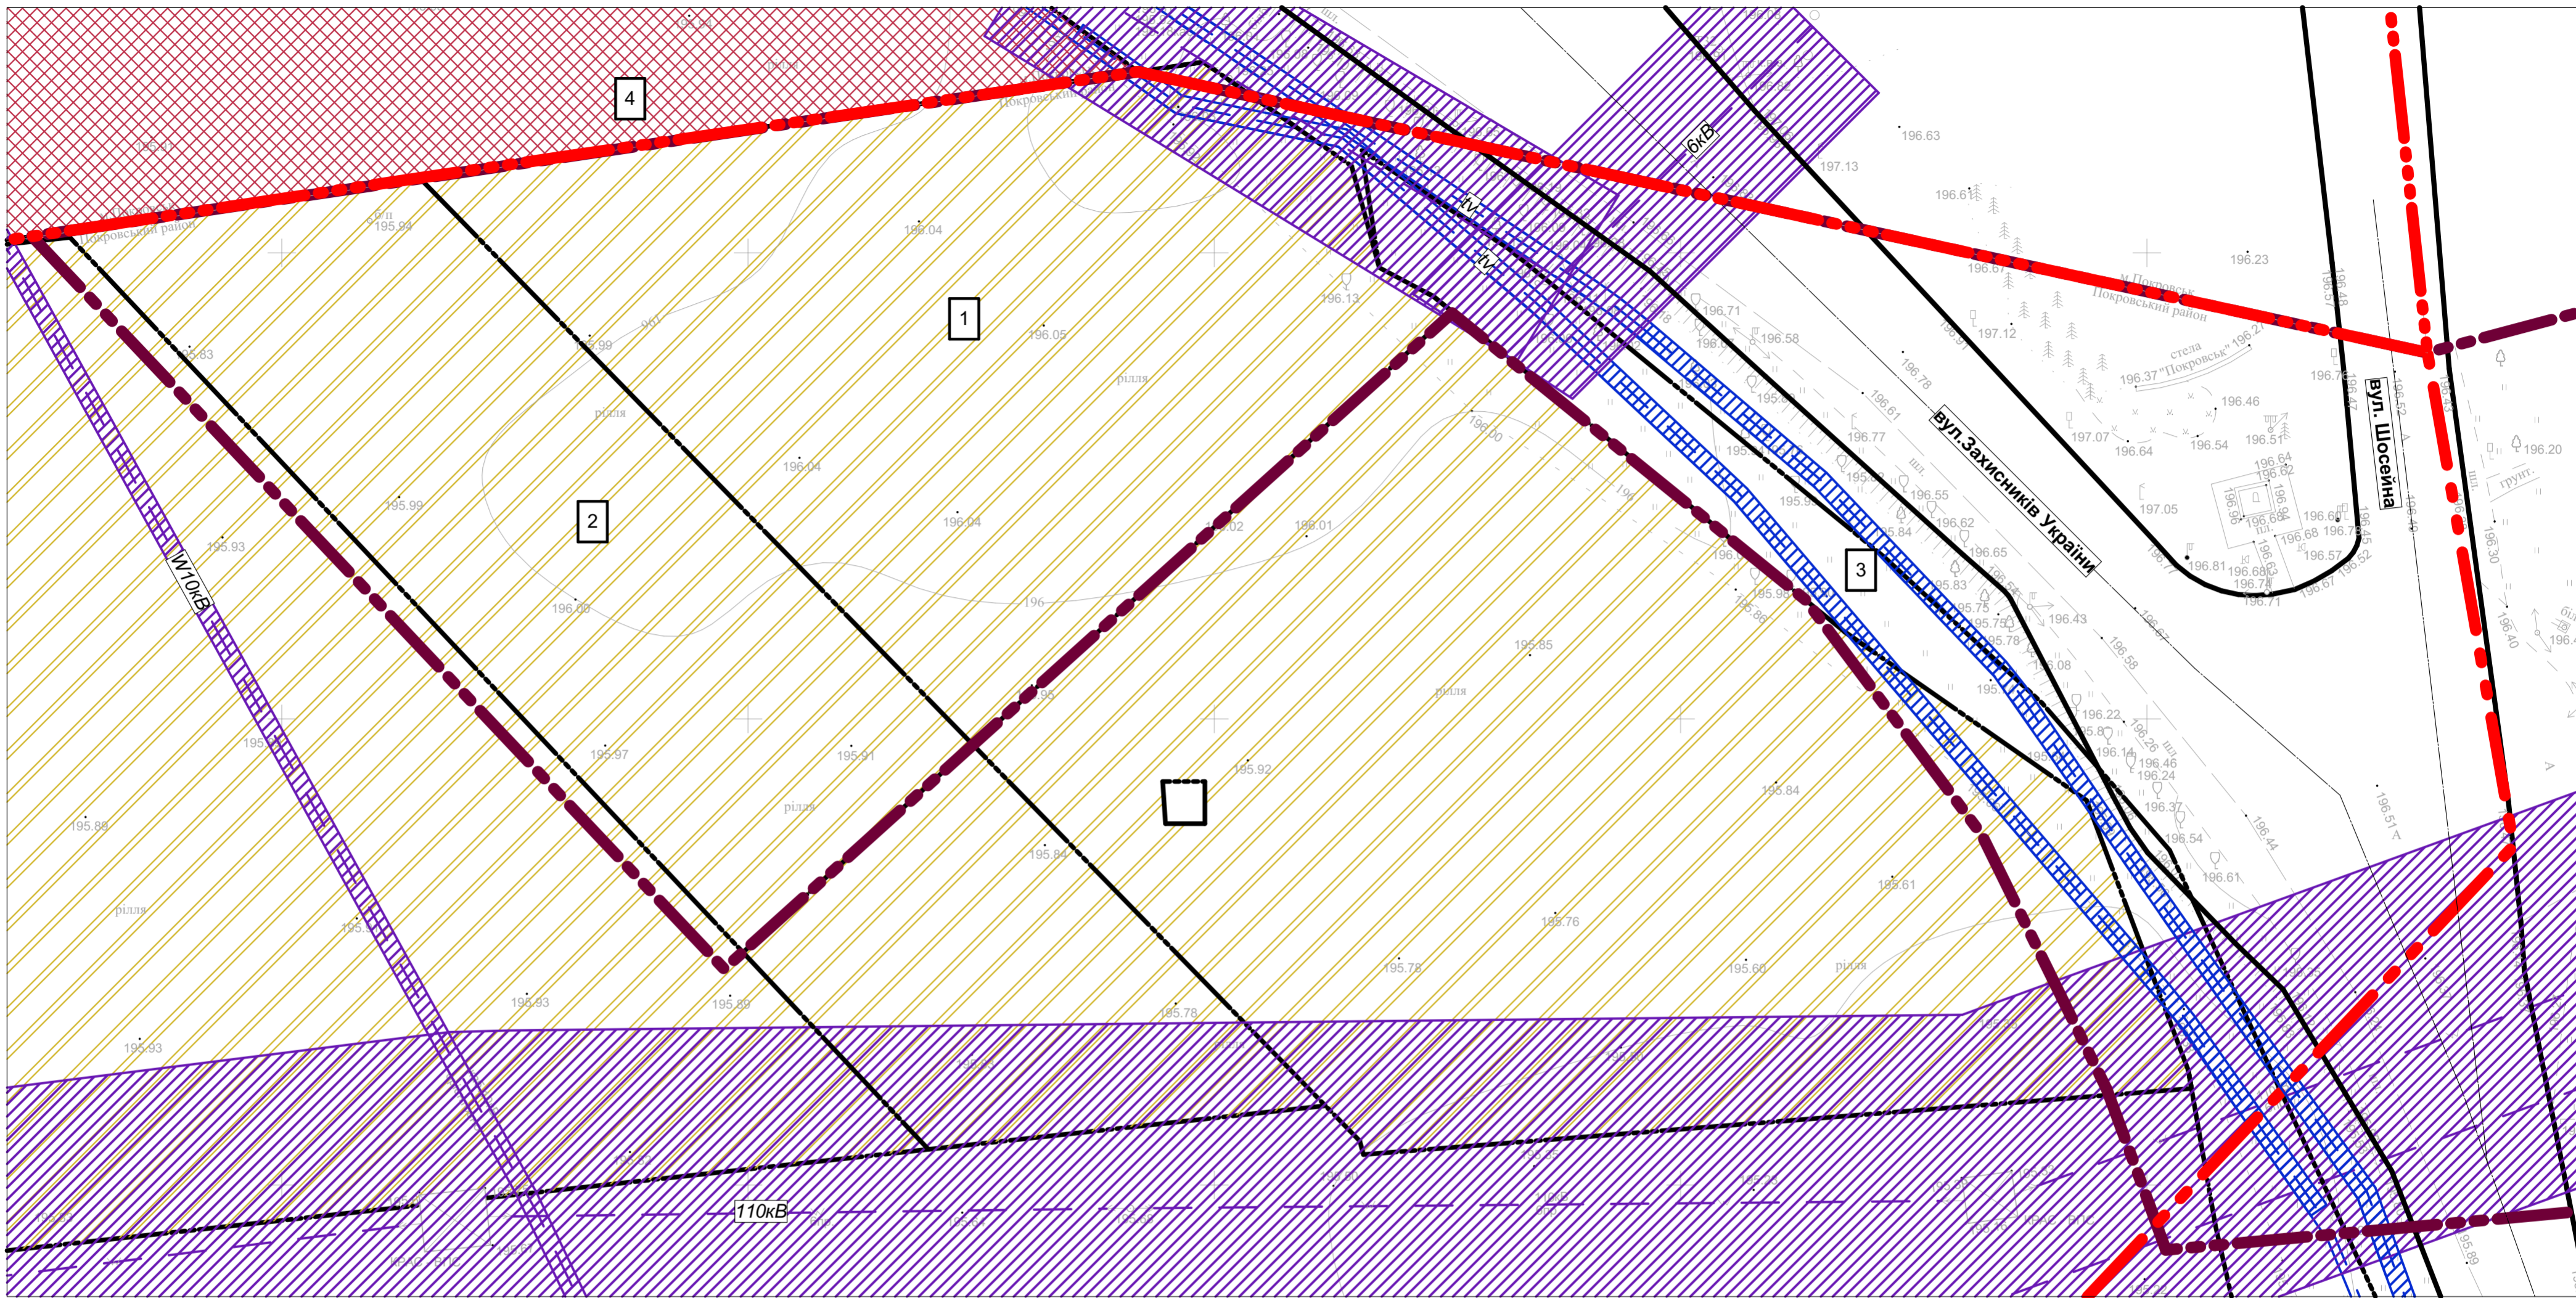

Умовні позначення:

- Межа розроблення детального плану території
- Межа міста Покровськ (існуюча)
- Межа міста Покровськ (перспектива)
- Межі існуючих земельних ділянок
- Магістральна вулиця регульованого руху (існуюча)

- Території громадської забудови (існуючі)
- Території сільськогосподарського призначення (існуючі)
- Кабельні лінії електропередач з охоронною зоною існуючі
- Повітряні лінії електропередач з охоронною зоною існуючі
- Лінії зв'язку з охоронною зоною (існуючі)

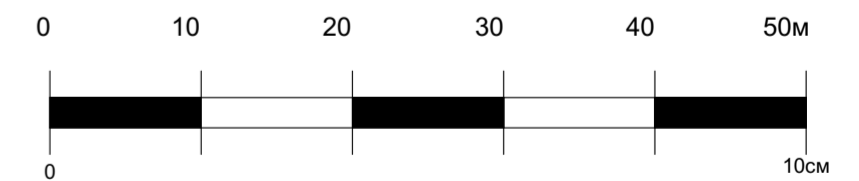

Експлікація існуючих земельних ділянок

№	Кадастровий номер	Цільове призначення
1	1422782800:12:000:0914	Для ведення особистого селянського господарства
2	1422782800:12:000:0911	Для ведення особистого селянського господарства
3	1422782800:12:000:0897	Землі запасу
4	1413200000:03:093:0139	Для будівництва та обслуговування будівель торгівлі (земельна ділянка за межами території розроблення ДПТ)

						2704/2020-ДПТ			
						Замовник: Покровська районна державна адміністрація Донецької області			
Зм.	Кільк	Арк.	№Док.	Підп.	Дата	Детальний план території приватних земельних ділянок площею 0,3093га ріллі кадастровий номер 1422782800:12:000:0911 та площею 0,4264га кадастровий номер 1422782800:12:000:0914 для будівництва об'єктів торгівлі за межами населеного пункту на території Лисівської сільської ради Покровського району Донецької області			
Директор	Шуріна Л.						Стадія	Аркуш	Аркушів
ГАП	Боровой В.						П	2	5
Розроб.	Пахомов О.					План існуючого використання території, поєднаний із схемою планувальних обмежень, М 1:500		ПП "БУДІВЕЛЬНА ПРОЄКТНО-ЕКСПЕРТНА КОМПАНІЯ" кв. сертифікат: серія ААН№004275	