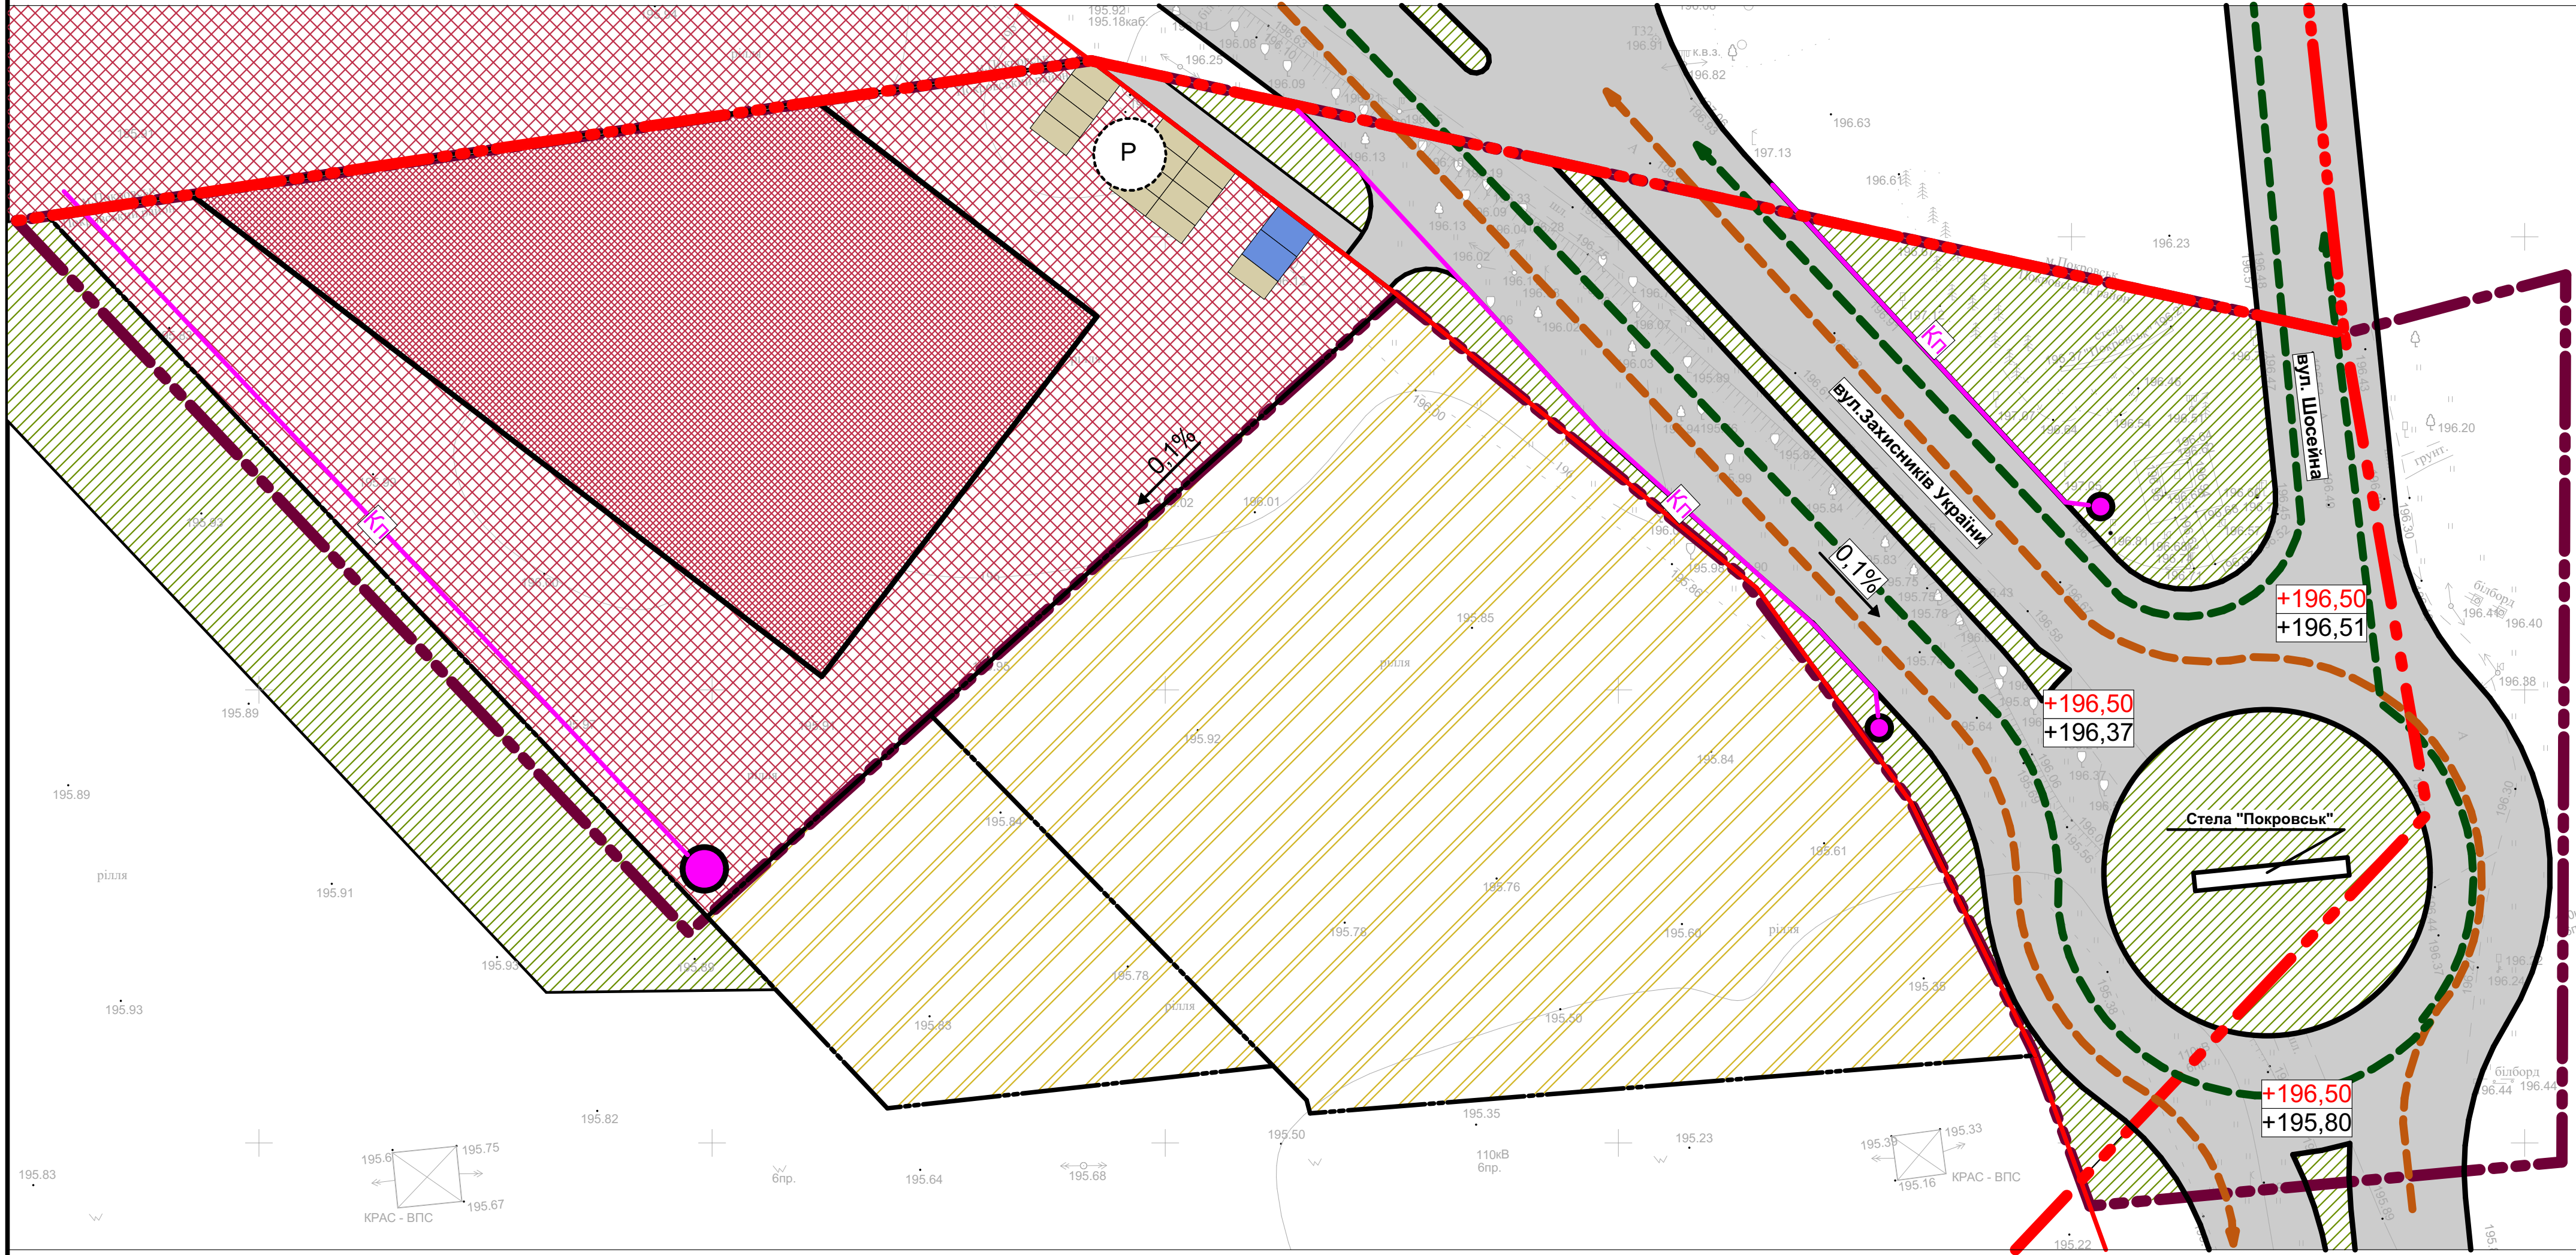


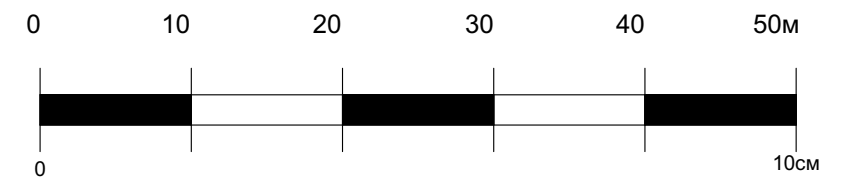


Схема інженерної підготовки території та вертикального планування М 1:500



Умовні позначення:

- Межа розроблення детального плану території
- Межі проектних земельних ділянок
- Червоні лінії
- Межа міста Покровськ (існуюча)
- Межа міста Покровськ (перспектива)
- Магістральна вулиця (проектна)
- Маршрут зовнішнього громадського транспорту (автобус)
- Маршрут внутрішнього громадського транспорту (автобус)
- Зелени насадження спеціального призначення
- Території громадської забудови
- Території сільськогосподарського призначення
- Асфальтне покриття
- Будівлі проектні (торговий центр)
- Паркувальне місце / для осіб з інвалідністю
- Проектні позначки
- Існуючі позначки
- Проектний напрям похвального ухилу
- Самопливна каналізаційна мережа відведення поверхневих стічних вод (проектна)
- Очисні споруди поверхневих стічних вод (проектні)



						2704/2020-ДПТ			
						Замовник: Покровська районна державна адміністрація Донецької області			
Зм.	Кільк	Арк.	№Док.	Підп.	Дата	Детальний план території приватних земельних ділянок площею 0,3093га ріпні кадастровий номер 1422782800:12:000:0911 та площею 0,4264га кадастровий номер 1422782800:12:000:0914 для будівництва об'єктів торгівлі за межами населеного пункту на території Лисівської сільської ради Покровського району Донецької області	Стадія	Аркуш	Аркушів
Директор	Шуріна Л.						П	4	5
ГАП	Боровий В.								
Розроб.	Пахомов О.								
						Схема інженерної підготовки території та вертикального планування, М 1:500		ПП "БУДІВЕЛЬНА ПРОЕКТНО-ЕКСПЕРТНА КОМПАНІЯ" кв. сертифікат: серія ААН№004275	