



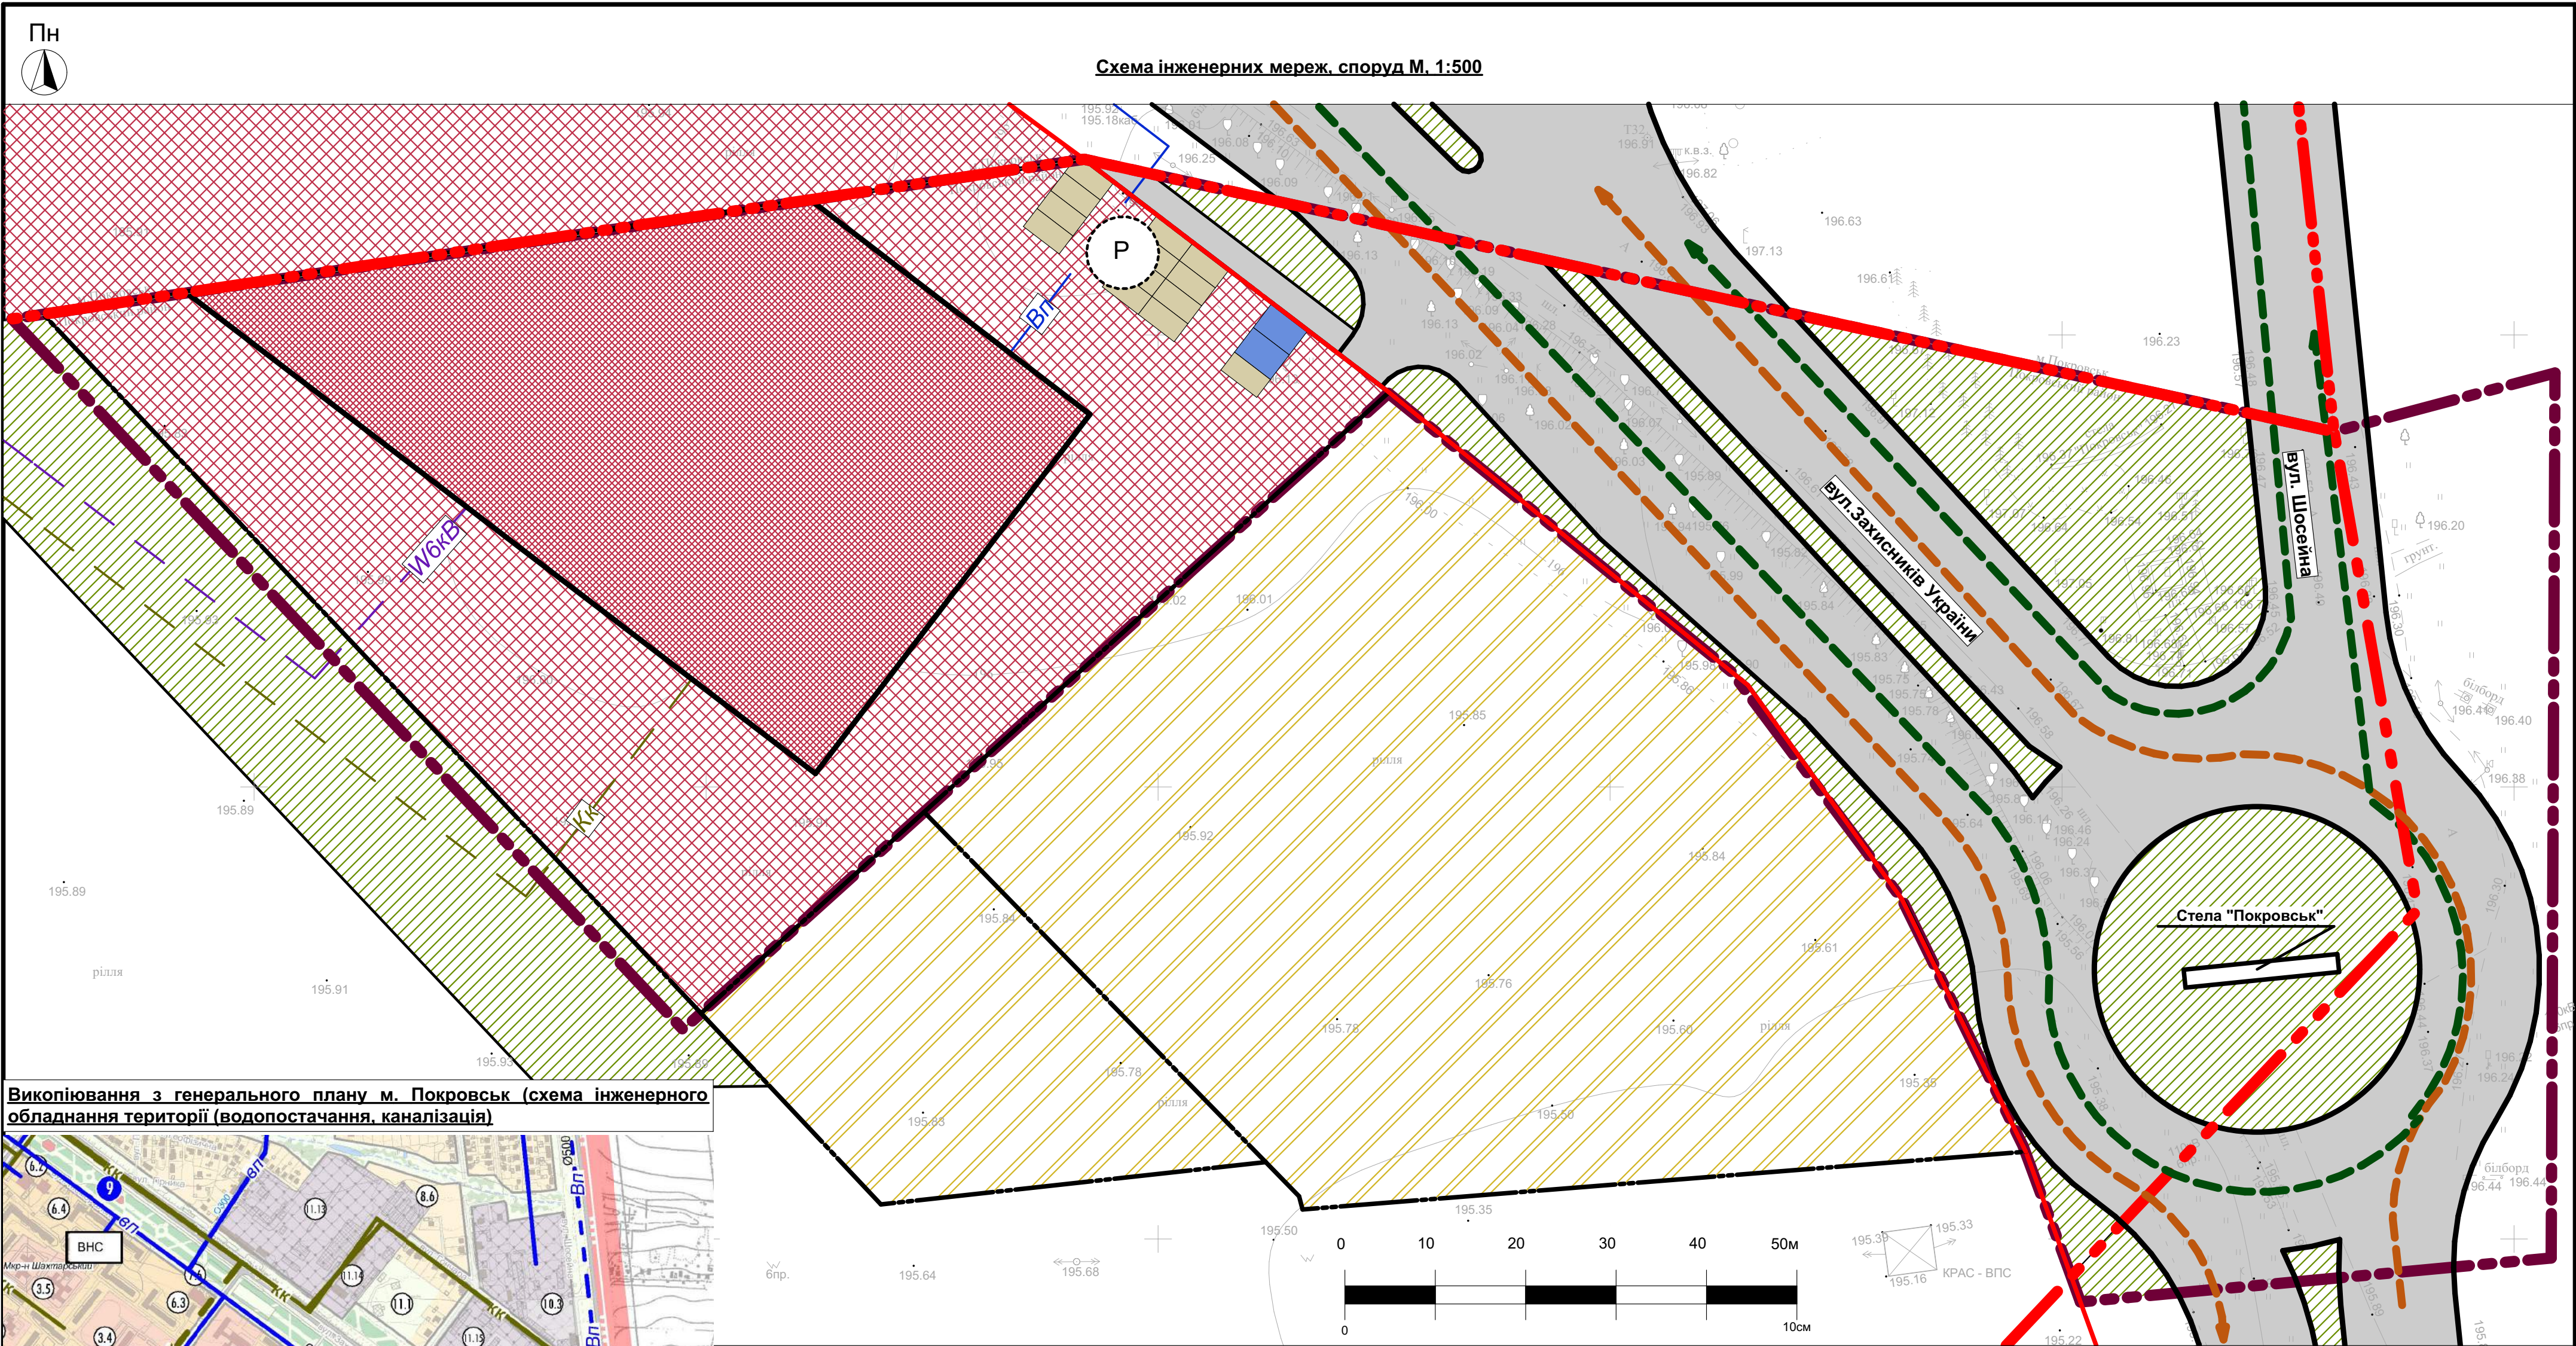

Викопіювання з генерального плану м. Покровськ (схема інженерного обладнання території (водопостачання, каналізація))

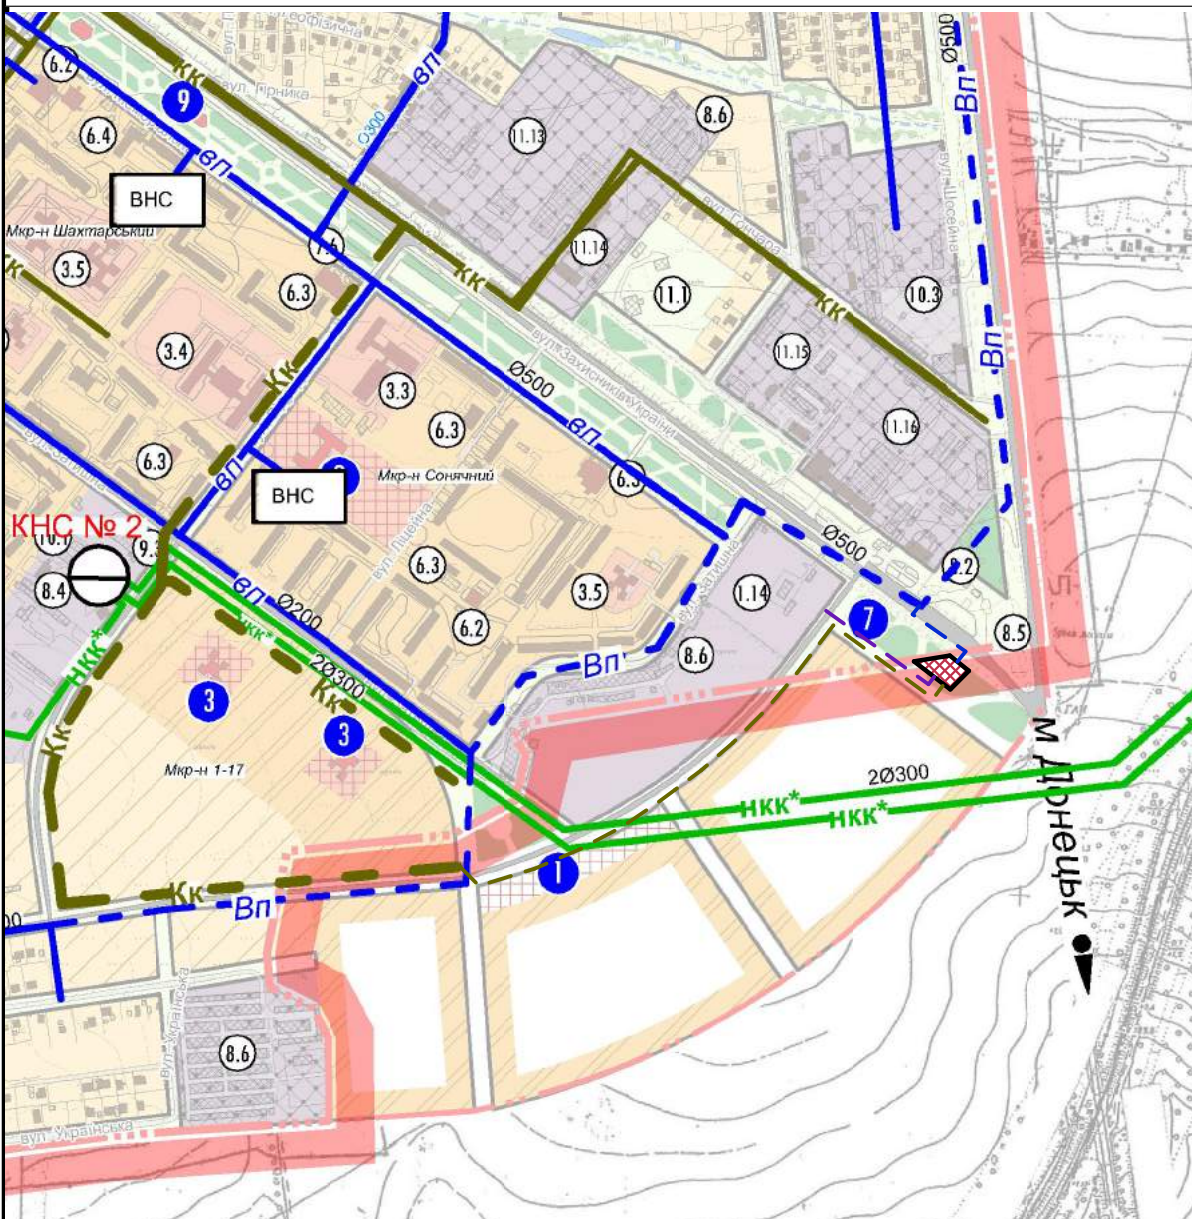

- Умовні позначення:**
- Межа розроблення детального плану території
 - Межі проектних земельних ділянок
 - Червоні лінії
 - Межа міста Покровськ (існуюча)
 - Межа міста Покровськ (перспектива)
 - Магістральна вулиця (проектна)
 - Маршрут зовнішнього громадського транспорту (автобус)
 - Маршрут внутрішнього громадського транспорту (автобус)
 - Зелені насадження спеціального призначення
 - Території громадської забудови
 - Території сільськогосподарського призначення
 - Асфальтне покриття
 - Будівлі проектні (торговий центр)
 - Паркувальне місце / для осіб з інвалідністю
 - Кабельні лінії електропередач (проектні)
 - Мережа питно-господарського водопроводу (проектна)
 - Самопливна каналізаційна мережа (проектна)

						2704/2020-ДПТ			
						Замовник: Покровська районна державна адміністрація Донецької області			
Зм.	Кільк.	Арк.	№Док.	Підп.	Дата				
Директор	Шуріна Л.		Детальний план території приватних земельних ділянок площею 0,3093га ріллі кадастровий номер 1422782800:12:000:0911 та площею 0,4264га кадастровий номер 1422782800:12:000:0914 для будівництва об'єктів торгівлі за межами населеного пункту на території Лисівської сільської ради Покровського району Донецької області			Стадія	Аркуш	Аркушів	
ГАП	Боровий В.					П	5	5	
Розроб.	Пахомов О.								
			Схема інженерних мереж, споруд, М 1:500			ПП "БУДІВЕЛЬНА ПРОЕКТНО- ЕКСПЕРТНА КОМПАНІЯ" кв. сертифікат: серія ААН№004275			