ДЕТАЛЬНИЙ ПЛАН ТЕРИТОРІЇ

ЗЕМЕЛЬНОЇ ДІЛЯНКИ, РОЗТАШОВАНОЇ ЗА МЕЖАМИ НАСЕЛЕНИХ ПУНКТІВ ПОКРОВСЬКОГО РАЙОНУ ДЛЯ БУДІВНИЦТВА І ЕКСПЛУАТАЦІЇ ОБ'ЄКТІВ ВИРОБНИЧО-ТЕХНІЧН. ТРАНСПОРТНОЇ МЕРЕЖІ ДЛЯ ОБСЛУГОВУВАННЯ БУДІВЕЛЬ ТА СПОРУД БЛОКУ №11, 11-12 ПРАТ ЦОУ "ПОКРОВСЬКЕ"
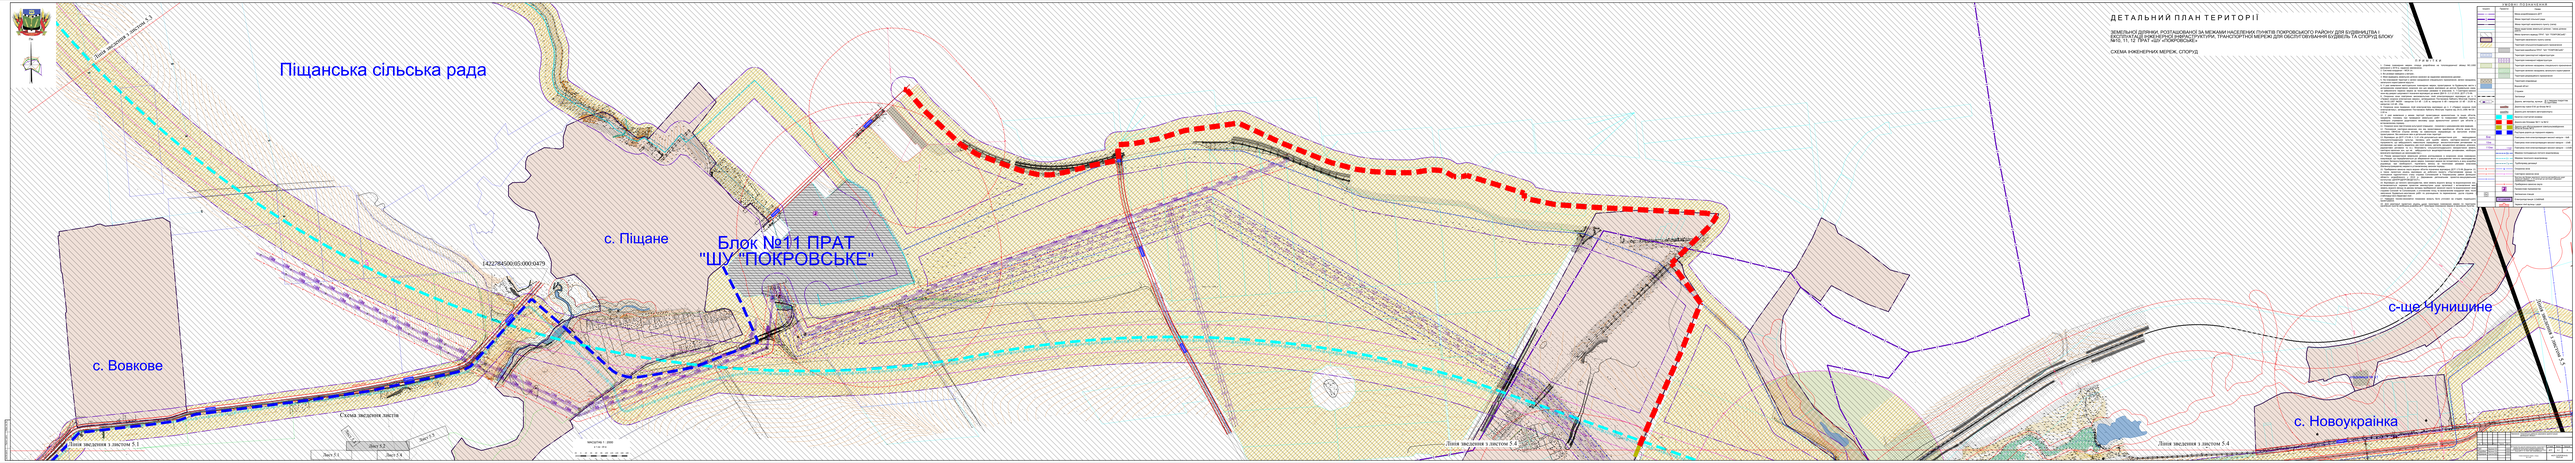
СХЕМА ІНЖЕНЕРНИХ МЕРЕЖ, СПОРУД